


# 京都府立文化芸術会館ホール立面図

1m  
1m

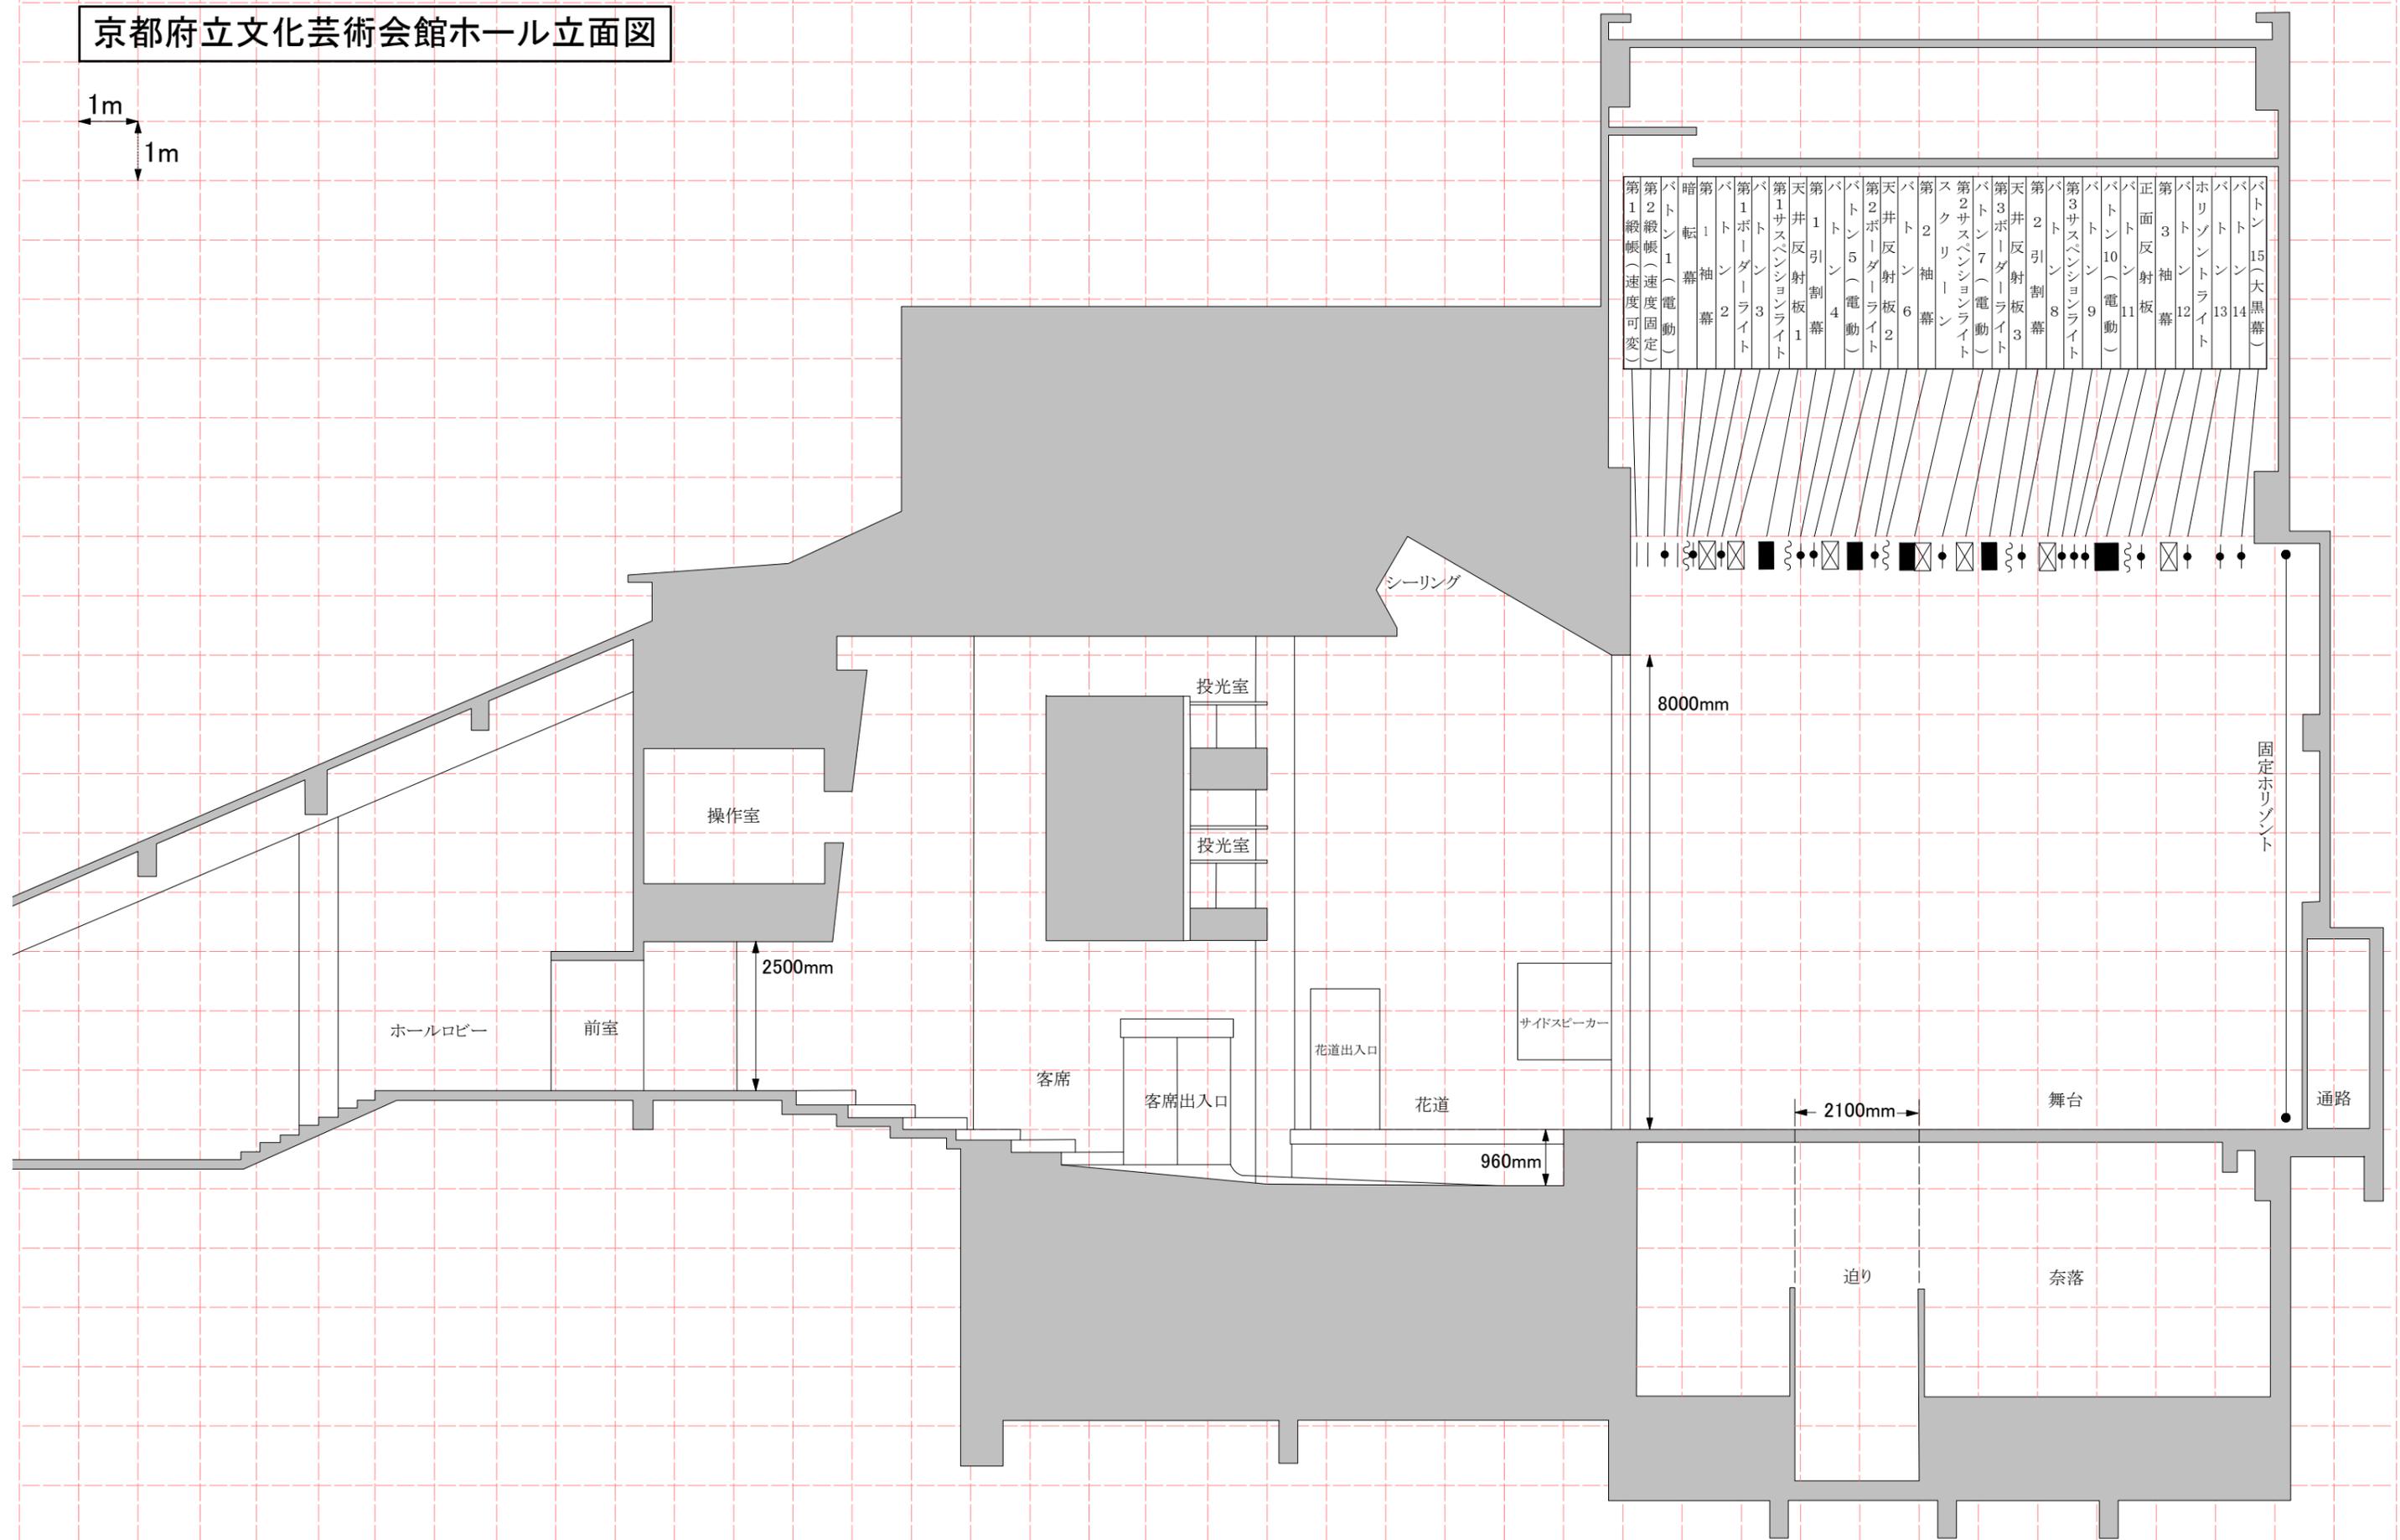

第1 緞帳 (速度可変)	第2 緞帳 (速度固定)	暗転 1 幕	第1 袖幕 2	第1 ボーダーライト 3	第1 サスペンションライト 1	天井反射板 1	第1 引割幕 4	パトーン 5 (電動)	第2 ボーダーライト 2	天井反射板 6	第2 袖幕	第2 サスペンションライト	パトーン 7 (電動)	第3 ボーダーライト 3	天井反射板 3	第2 引割幕 8	第3 サスペンションライト	パトーン 9	パトーン 10 (電動)	正面反射板 11	第3 袖幕 12	パトーン 13	パトーン 14	パトーン 15 (大黒幕)
--------------	--------------	--------	---------	--------------	-----------------	---------	----------	-------------	--------------	---------	-------	---------------	-------------	--------------	---------	----------	---------------	--------	--------------	----------	----------	---------	---------	---------------

シーリング

投光室

操作室

投光室

8000mm

ホールロビー

前室

2500mm

客席

客席出入口

花道出入口

花道

サイドスピーカー

960mm

2100mm

舞台

通路

固定ホリゾン

迫り

奈落